



維新みらいふスタジアム 平面図(1F)

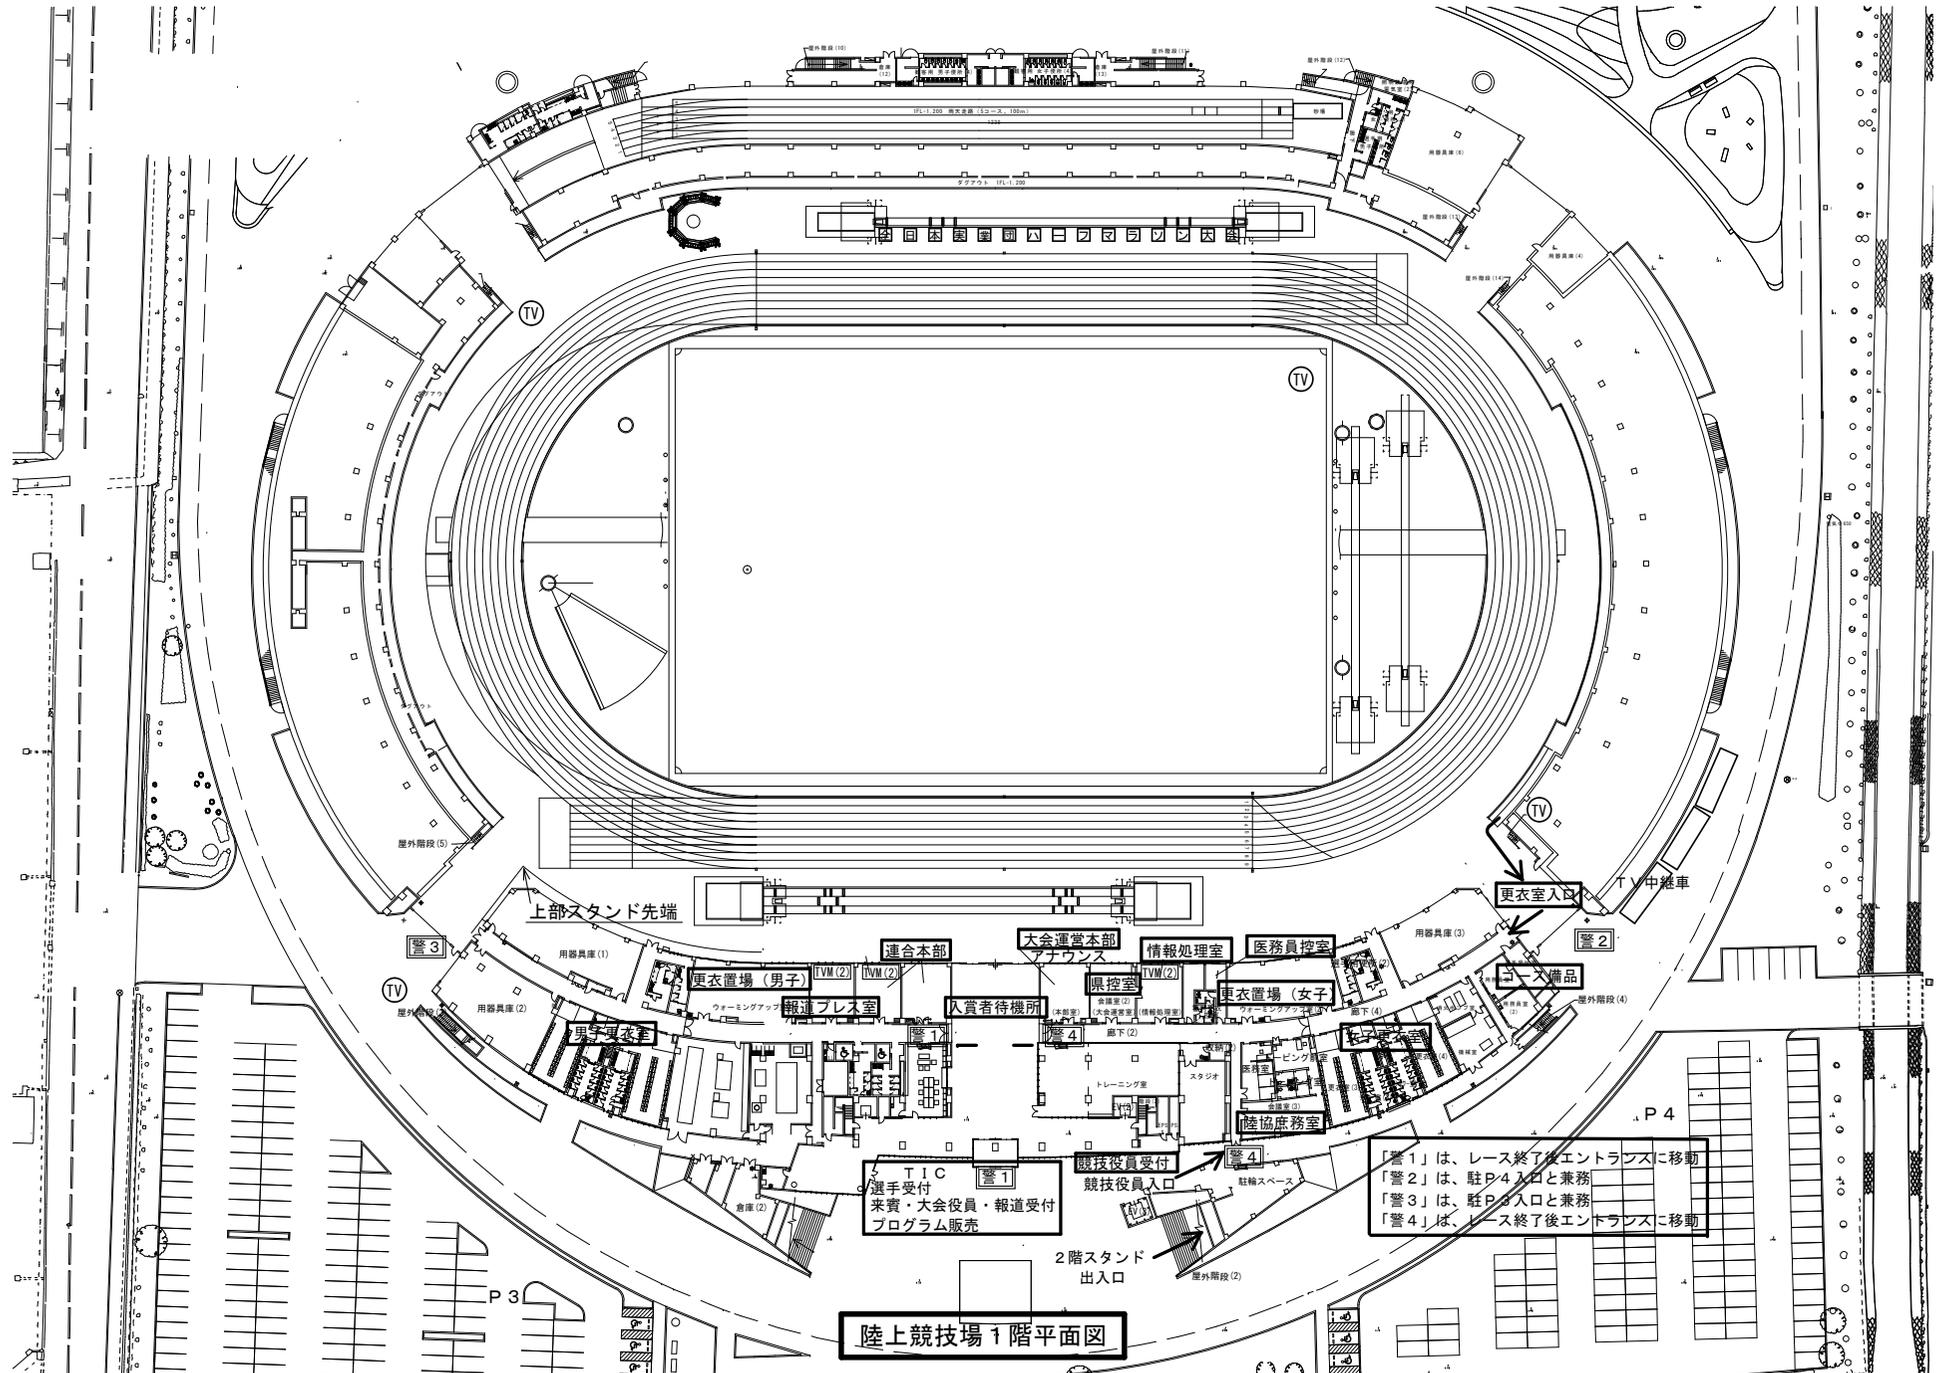


「警1」は、レース終了後エントラブスに移動
 「警2」は、駐P4入口と兼務
 「警3」は、駐P3入口と兼務
 「警4」は、レース終了後エントラブスに移動

陸上競技場1階平面図


維新みらいふスタジアム 平面図(2F)

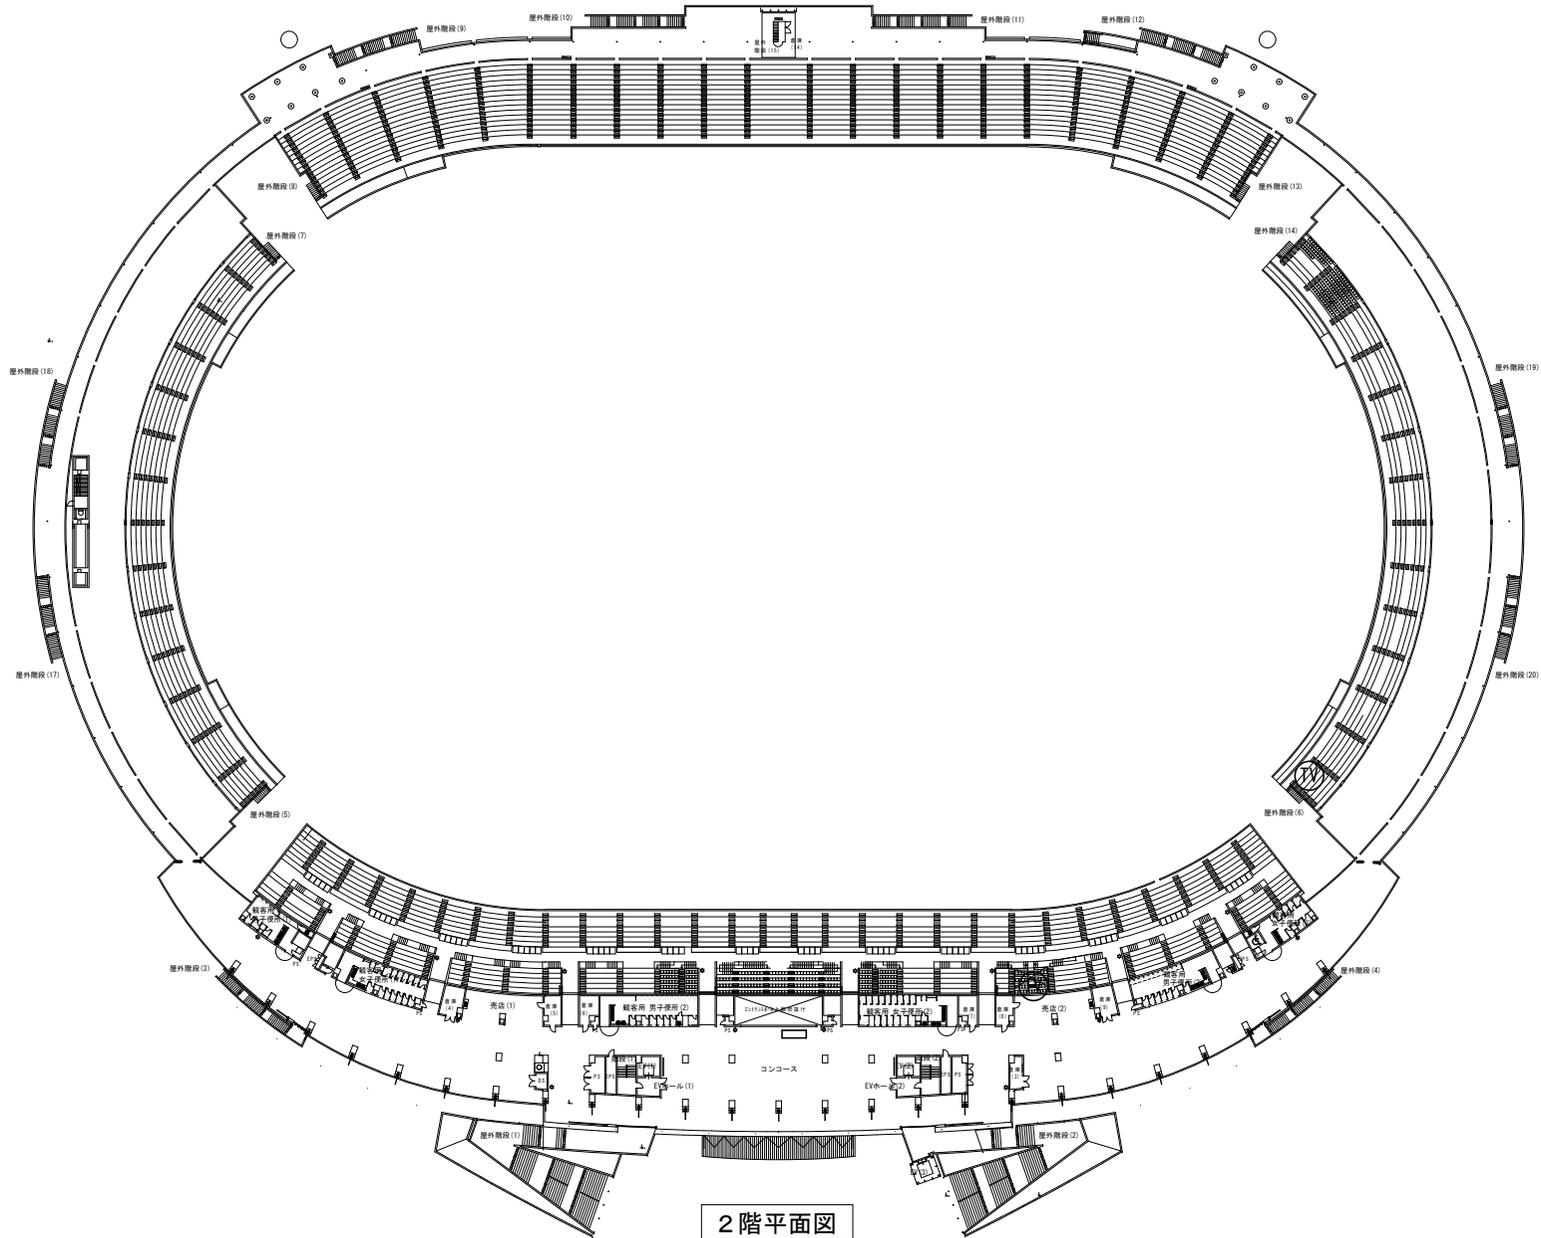

維新みらいふスタジアム 平面図(3F・4F)

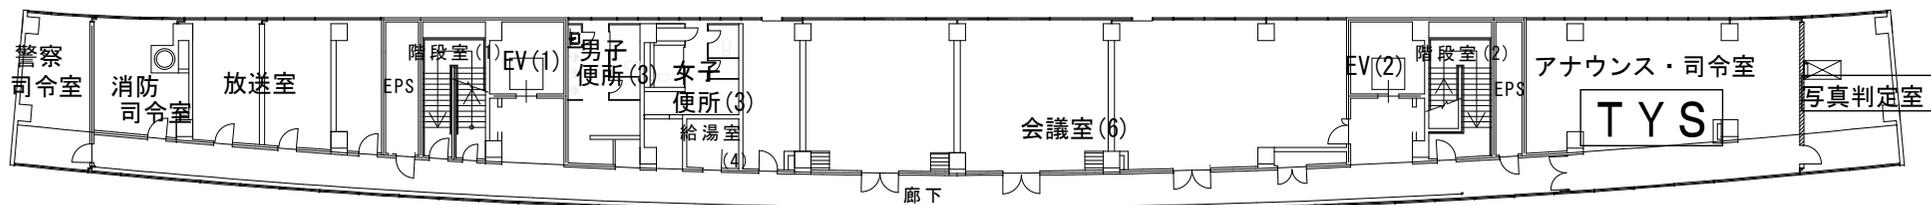

4階平面図

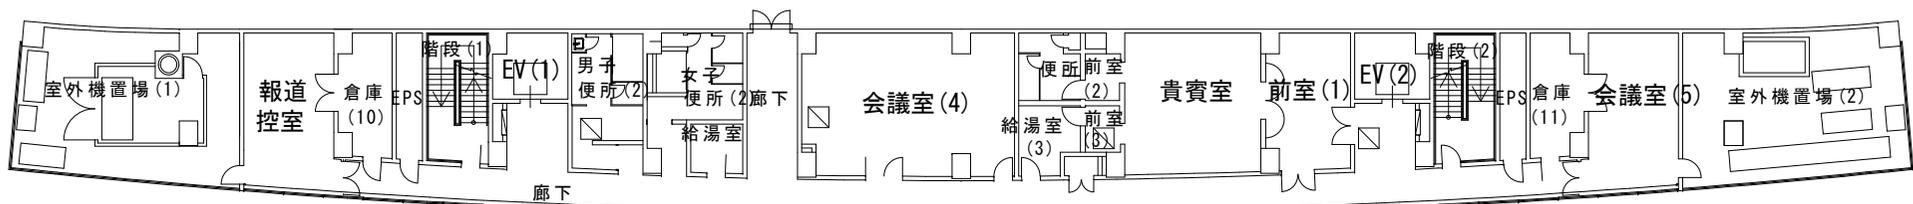

3階平面図